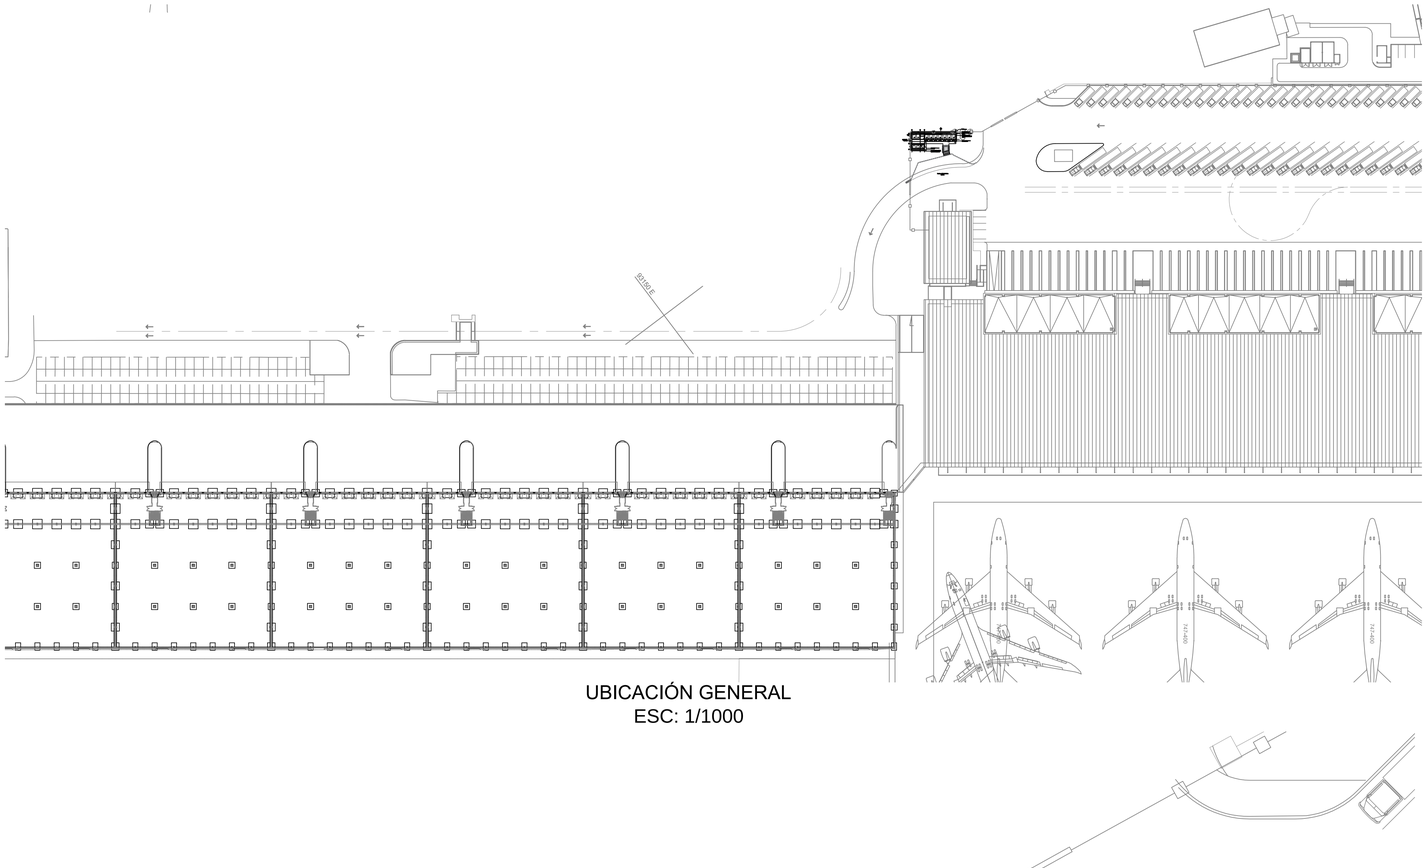

UBICACIÓN GENERAL
ESC: 1/1000

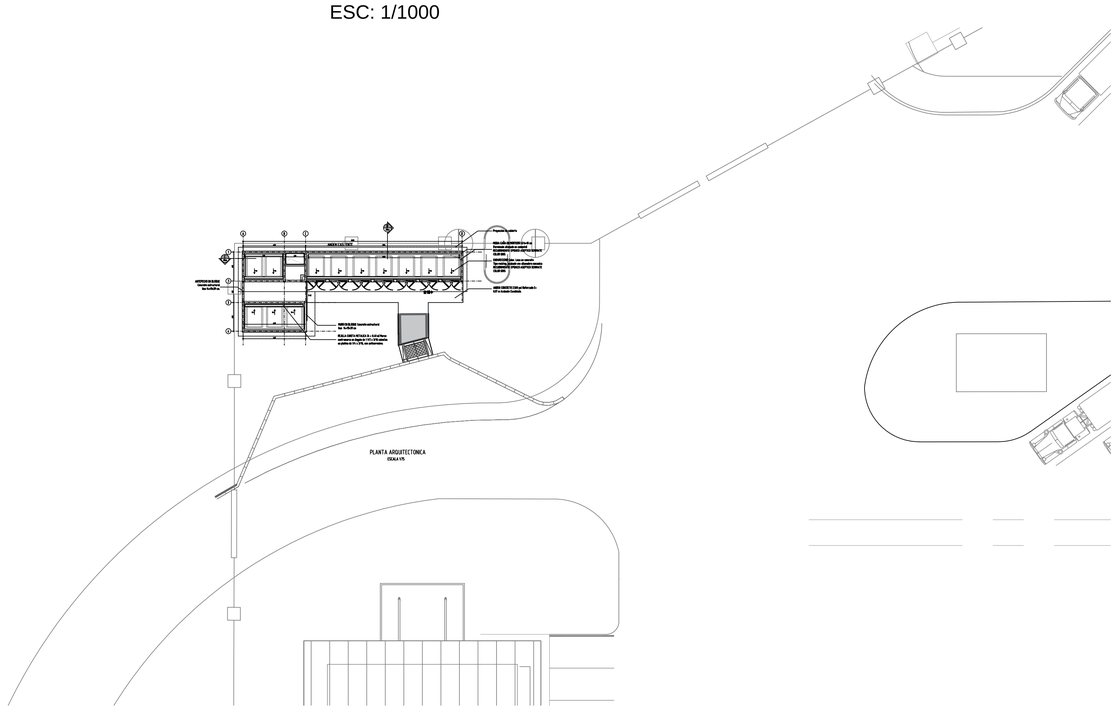

UBICACIÓN GENERAL
ESC: 1/200

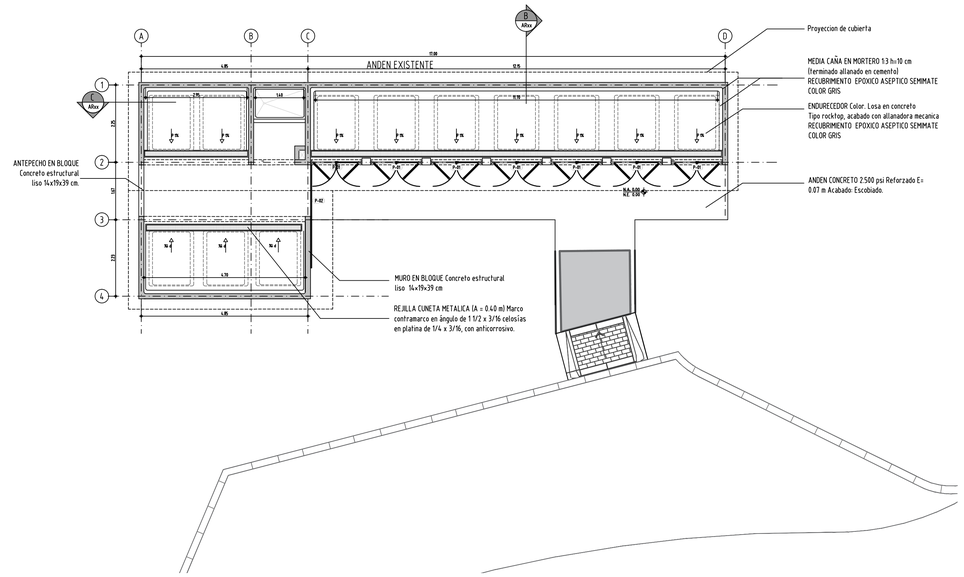

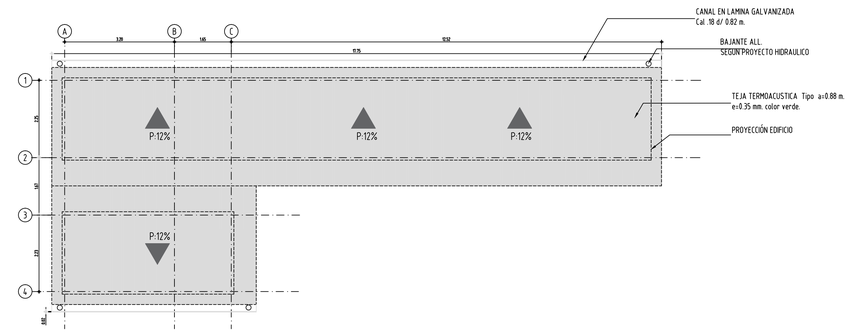

PLANTA CUBIERTA
ESCALA 1:75

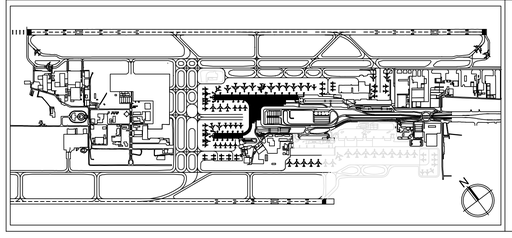

OPAIN S.A.
Concesionario Aeropuerto Internacional Eldorado

		FIRMA	FECHA
DISEÑADO, SUMINISTRADO, CONSTRUIDO POR :	OPAIN		
VERIFICADO POR :	OPAIN		
APROBADO POR :	OPAIN		

EL DORADO

PROYECTO DE MODERNIZACION Y EXPANSION DEL AEROPUERTO EL DORADO, EN LA CIUDAD DE BOGOTA D.C.
Sociedad Concesionaria Operadora Internacional Aeroportuaria
OPAIN

REVISIÓN

REV.	FECHA	MODIFICACION	APROBADO
0			

FASE Y DISCIPLINA :
FASE 3
ARQUITECTONICO

TITULO :
CENTRO DE ACOPIO

TC1

NUMERO DE CONTRATO	NUMERO DE DIBUJO	REV.	ESCALA (B1)
6000169OK	3-E140-ADT0003	0	

OPAIN S.A. OWNERSHIP