

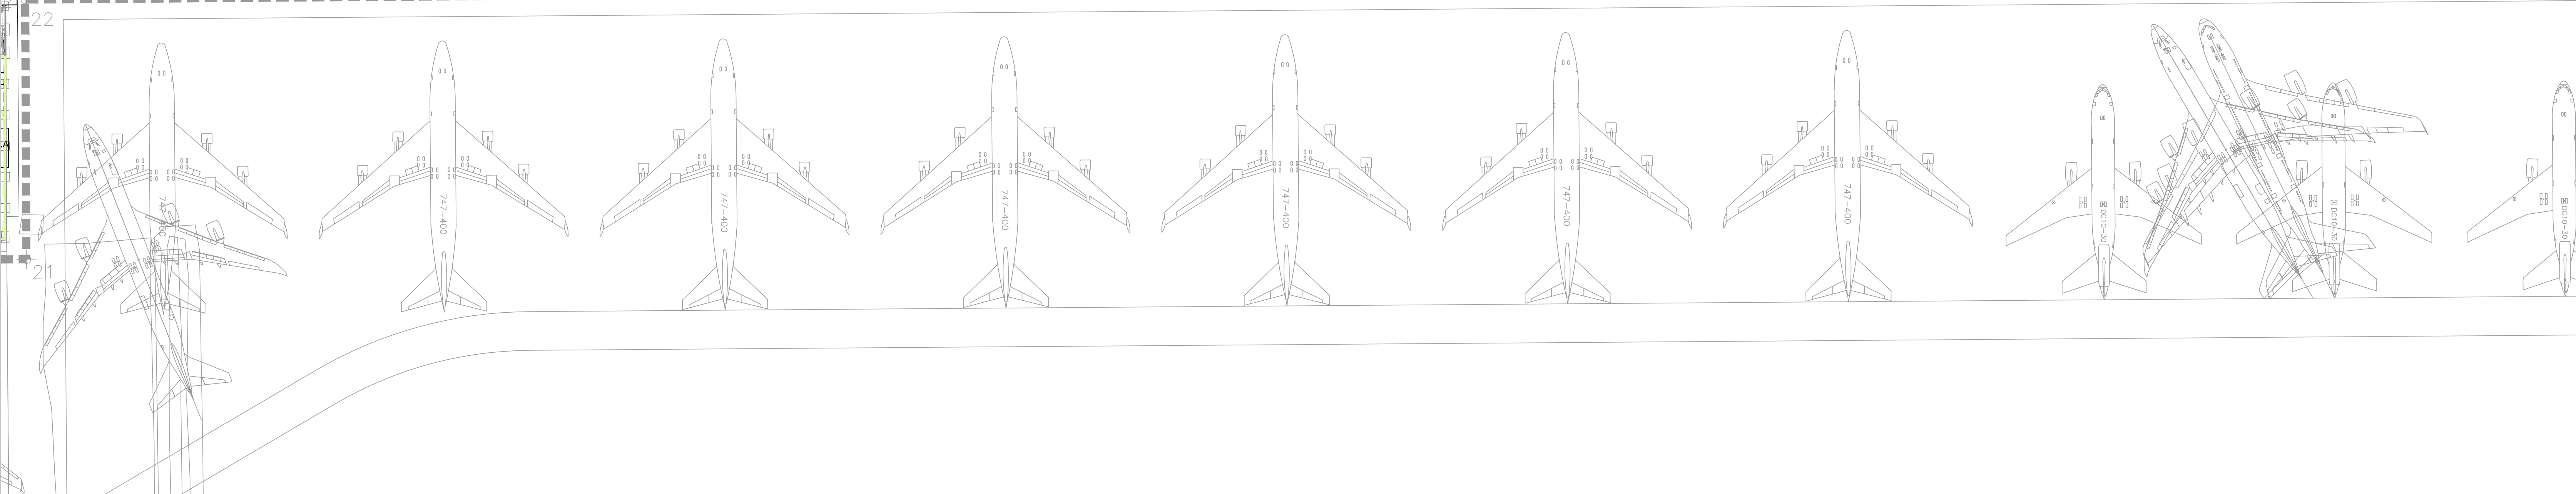
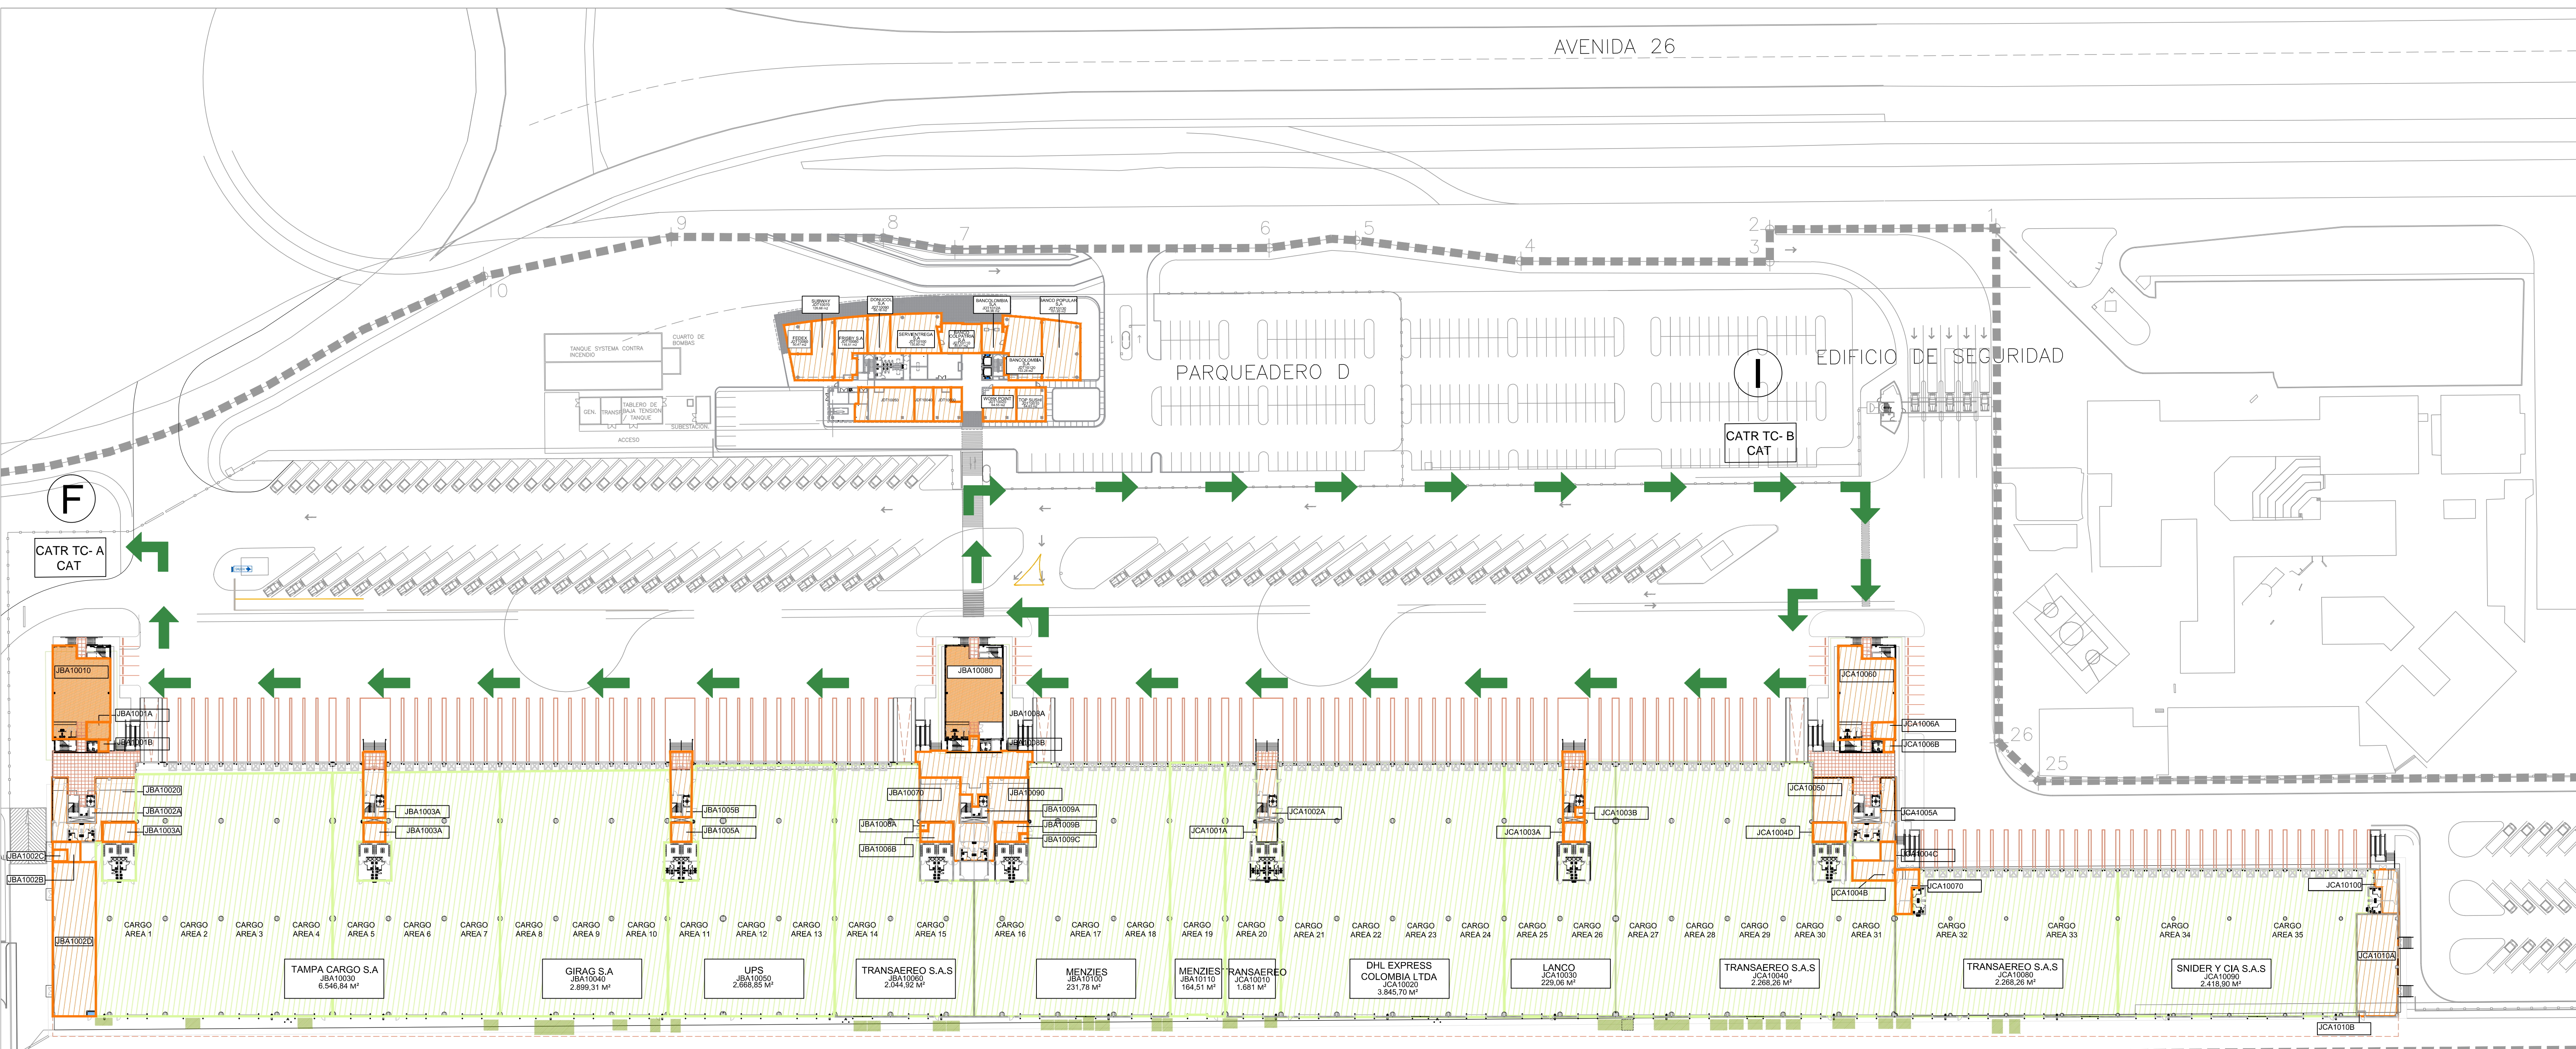


- Locales comerciales
- Locales Aerolíneas
- Entidades Gubernamentales
- Areas OPAIN S.A.
- Vending Machine
- Pantallas Publicidad
- Branding
- Equipo de salvamento
- Telefonos
- Zona sponsor
- Pantallas FIDS

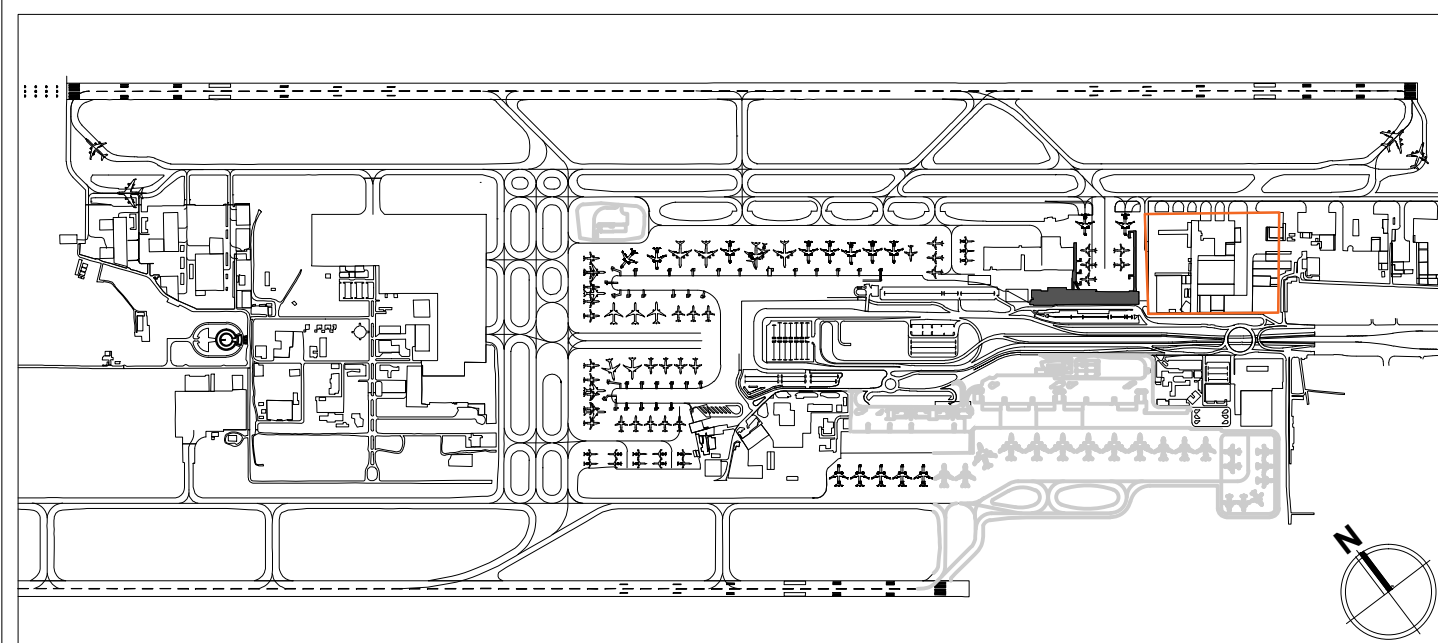

PISO 1

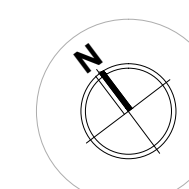

OPAIN S.A.
 Concesionario Aeropuerto Internacional Eldorado

	NOMBRE	FIRMA
DISEÑADO POR :	OPAIN S.A.	OPAIN S.A.
DIBUJADO POR :	OPAIN S.A.	OPAIN S.A.
VERIFICADO POR :	OPAIN S.A.	OPAIN S.A.
APROBADO POR :	OPAIN S.A.	OPAIN S.A.



PROYECTO DE MODERNIZACIÓN Y EXPANSIÓN DEL
 AEROPUERTO EL DORADO, EN LA CIUDAD DE BOGOTÁ D.C.
 Sociedad Concesionaria Operadora Aeroportuaria Internacional S.A
 OPAIN S.A.

REVISIÓN

REVISIÓN	FECHA	DESCRIPCIÓN	APROBADO
B	22/06/17	ACTUALIZACIÓN	APROBADO
A	01/12/16	VERSION INICIAL	APROBADO

FASE Y DISCIPLINA :

TÍTULO :
**PLANO PUZZLE DE ESPACIOS
 NUEVO TERMINAL DE
 CARGA/TC2-TC3
 PISO 1 - BODEGAS**

NÚMERO DE CONTRATO	NÚMERO DE DIBUJO	REV.	ESCALA (B1)
6000169OK	4_E230_A_FP_0001	B	1:250