



- Locales comerciales
- Locales Aerolíneas
- Entidades Gubernamentales
- Areas OPAIN S.A.
- Vending Machine
- Pantallas Publicidad
- Branding
- Equipo de salvamento
- Telefonos
- Zona sponsor
- Pantallas FIDS

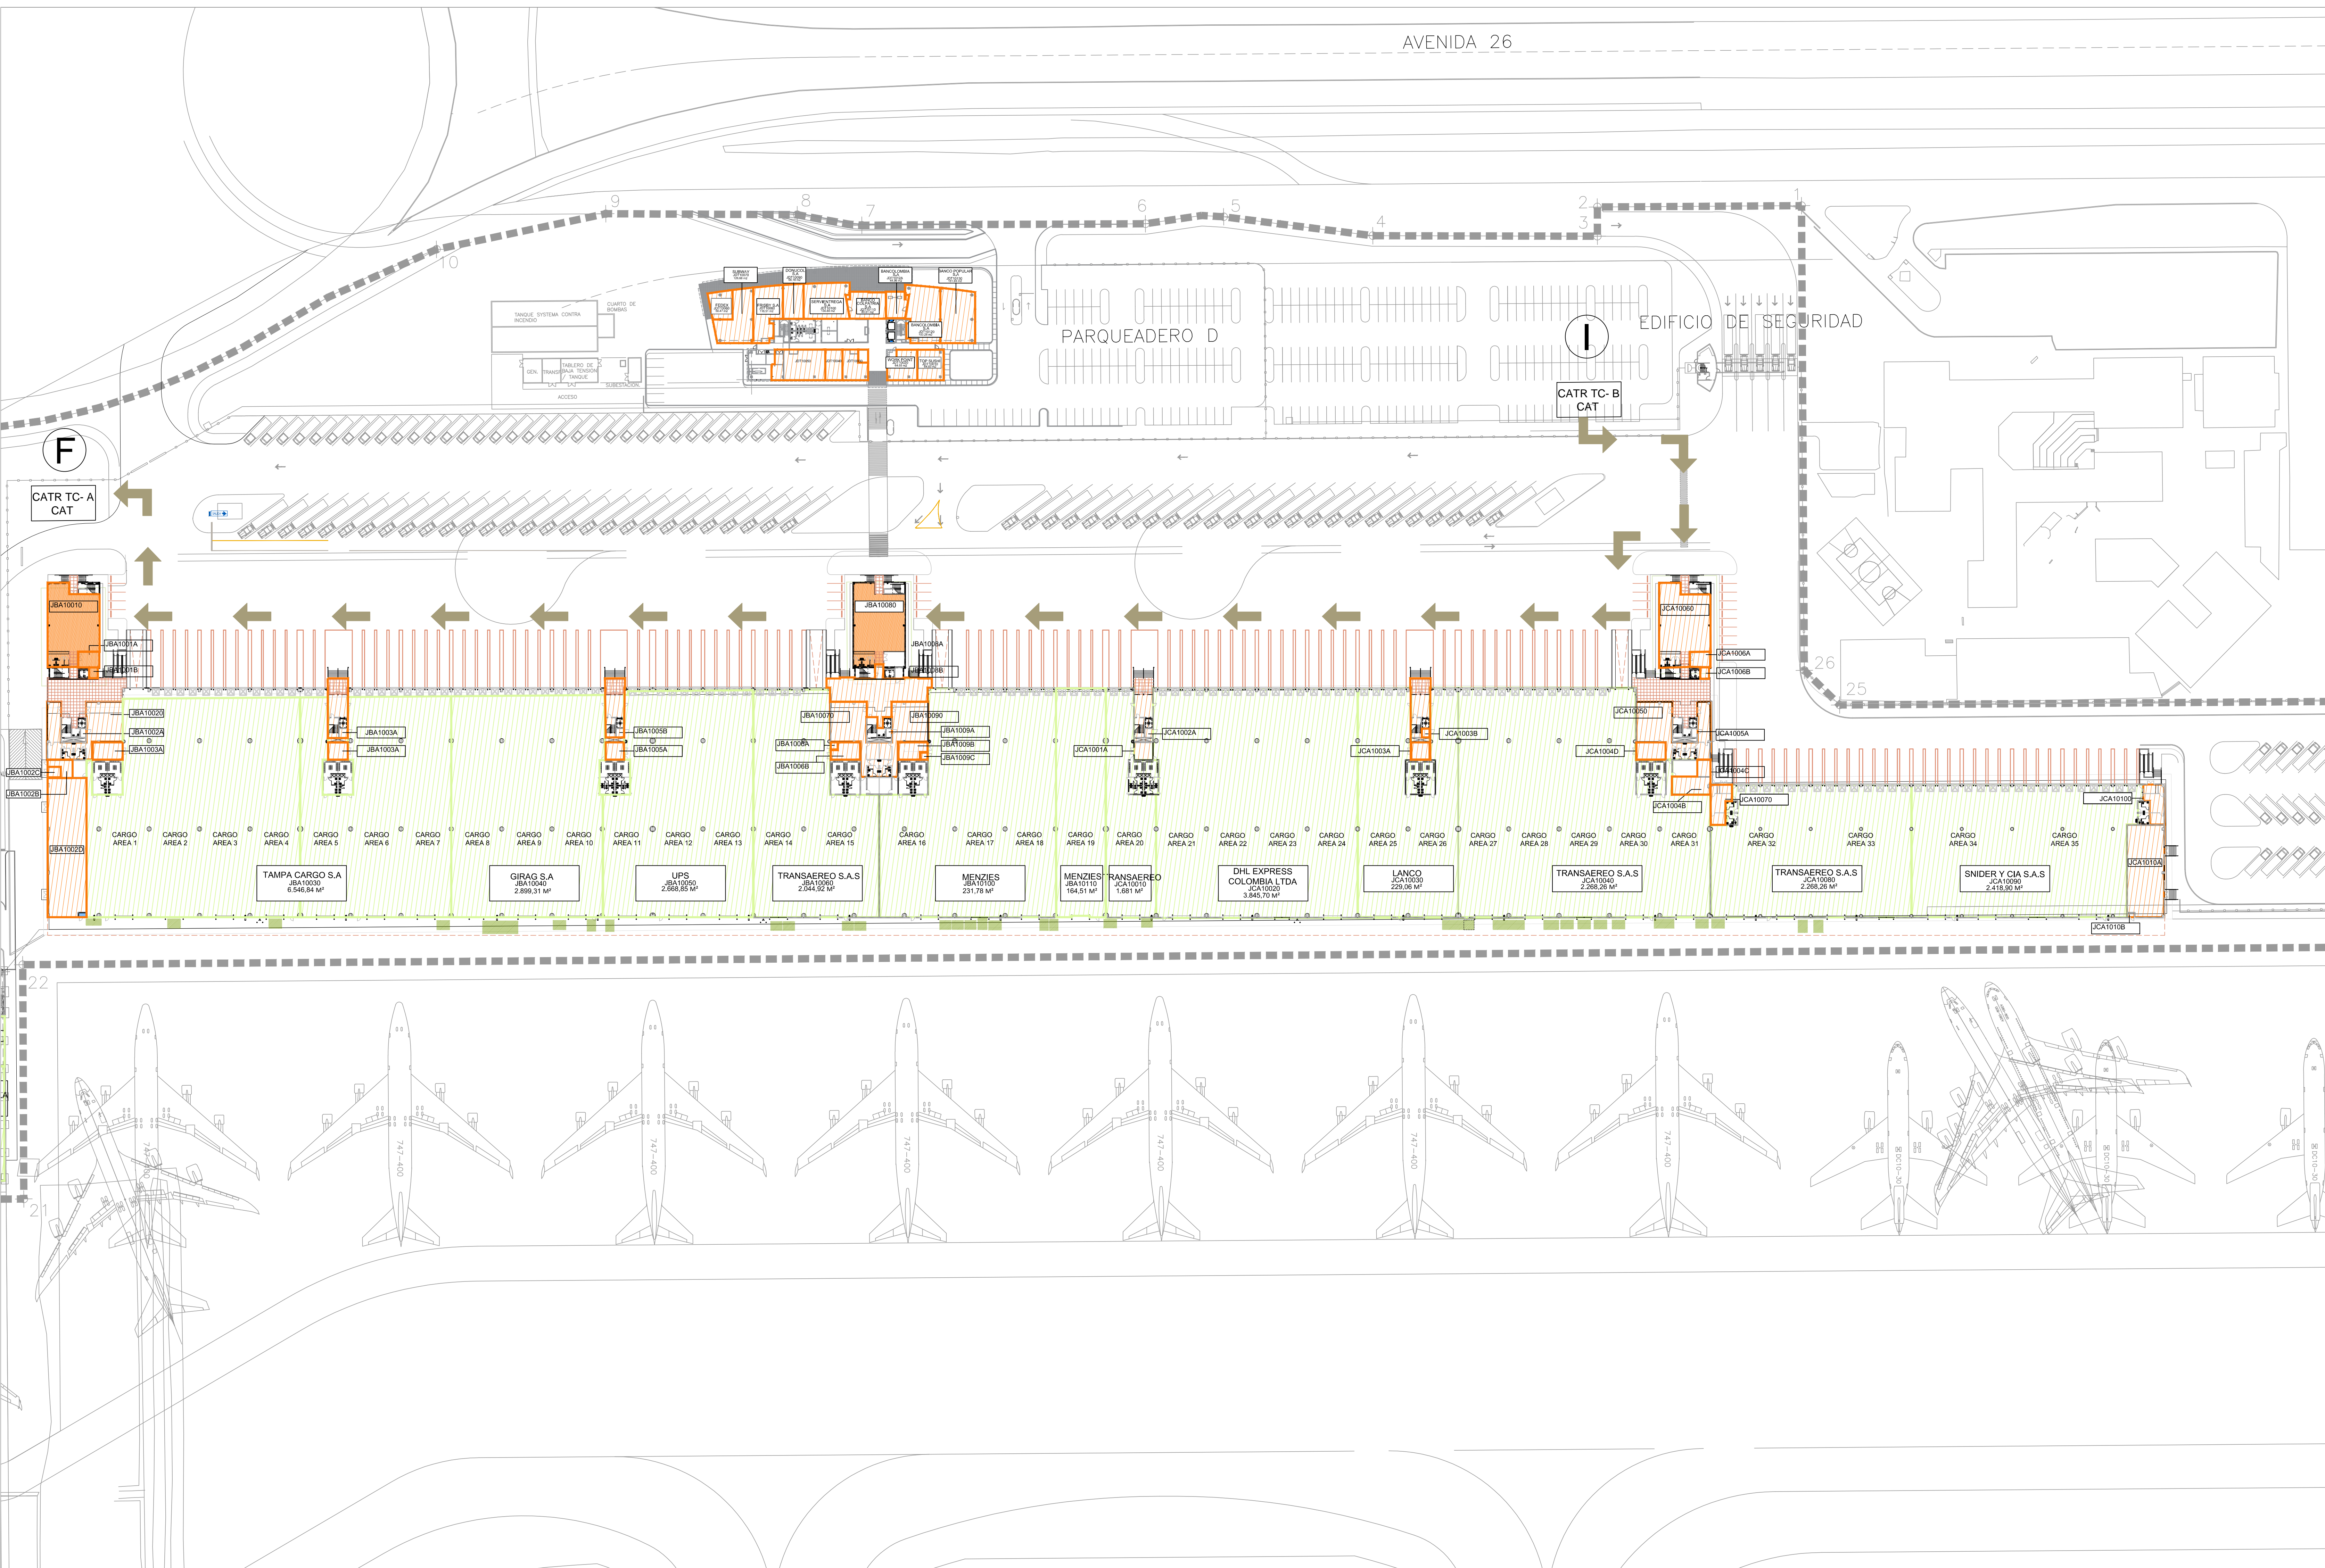

PISO 1

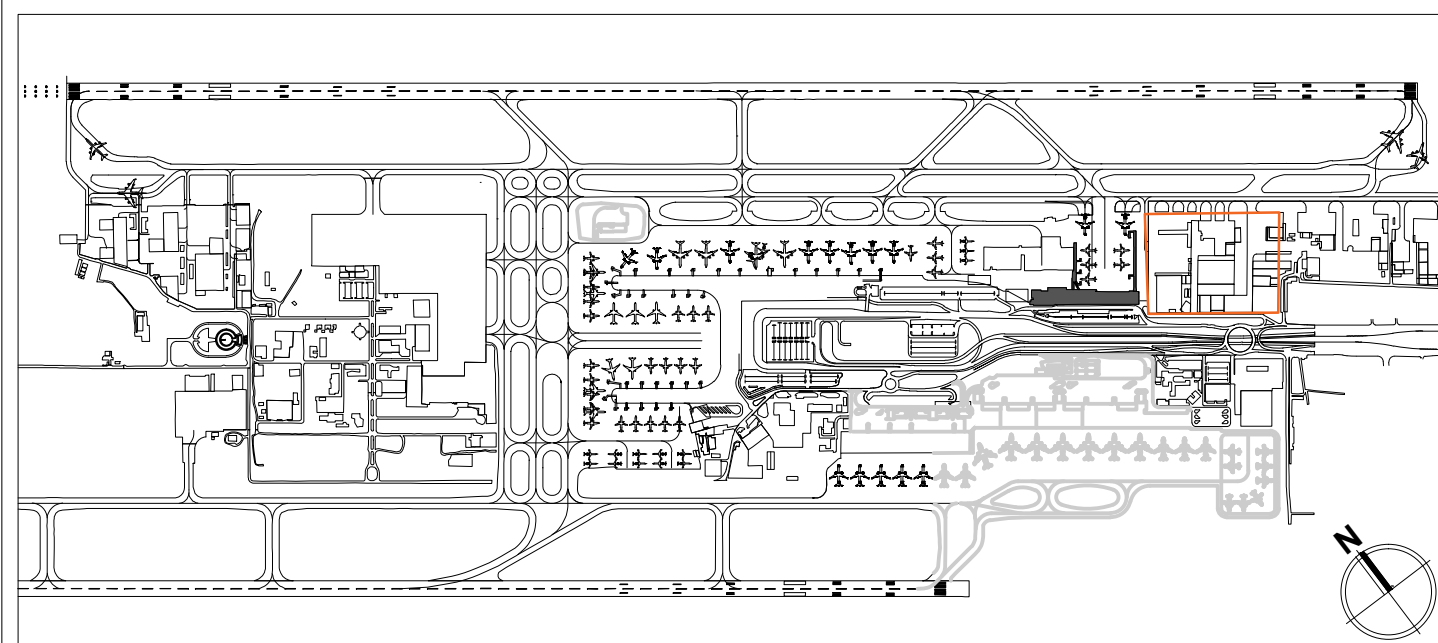

**OPAIN S.A.**  
Concesionario Aeropuerto Internacional Eldorado

	NOMBRE	FIRMA
DISEÑADO POR:	OPAIN S.A.	OPAIN S.A.
DIBUJADO POR:	OPAIN S.A.	OPAIN S.A.
VERIFICADO POR:	OPAIN S.A.	OPAIN S.A.
APROBADO POR:	OPAIN S.A.	OPAIN S.A.



PROYECTO DE MODERNIZACIÓN Y EXPANSIÓN DEL  
AEROPUERTO EL DORADO, EN LA CIUDAD DE BOGOTÁ D.C.  
Sociedad Concesionaria Operadora Aeroportuaria Internacional S.A  
OPAIN S.A.

REVISIÓN

REVISIÓN	FECHA	DESCRIPCIÓN	APROBADO
B	22/06/17	ACTUALIZACIÓN	APROBADO
A	01/12/16	VERSION INICIAL	APROBADO

FASE Y DISCIPLINA :

TÍTULO :  
**PLANO PUZZLE DE ESPACIOS  
NUEVO TERMINAL DE  
CARGA/TC2-TC3  
PISO 1 - BODEGAS**

NÚMERO DE CONTRATO	NÚMERO DE DIBUJO	REV.	ESCALA (B1)
6000169OK	4_E230_A_FP_0001	B	1:250